

Duże mieszkanie podzielone na dwa



Mieszkanie nr **D2/12**

Klatka **D**


Metraż **88,78 m²**

Ilość pokoi **4**

Piętro **1**

Smart Home **TAK!**

Nr 1		52,56 m ²
1	Komunikacja	9,14 m ²
2	Łazienka	4,68 m ²
3	Sypialnia	13,83 m ²
4	Salon z aneksem	23,46 m ²
-	Pod ścianami działowymi	1,54 m ²
5	Balkon	5,54 m ²
Nr 2		32,71 m ²
6	Łazienka	4,57 m ²
7	Komunikacja	5,83 m ²
8	Sypialnia	6,62 m ²
9	Salon z aneksem	14,78 m ²
-	Pod ścianami działowymi	0,91 m ²
10	Balkon	4,83 m ²
Łącznie		85,36 m²
11	Przedsiónek wspólny	3,09 m ²
Ściana oddzielająca		0,33 m²

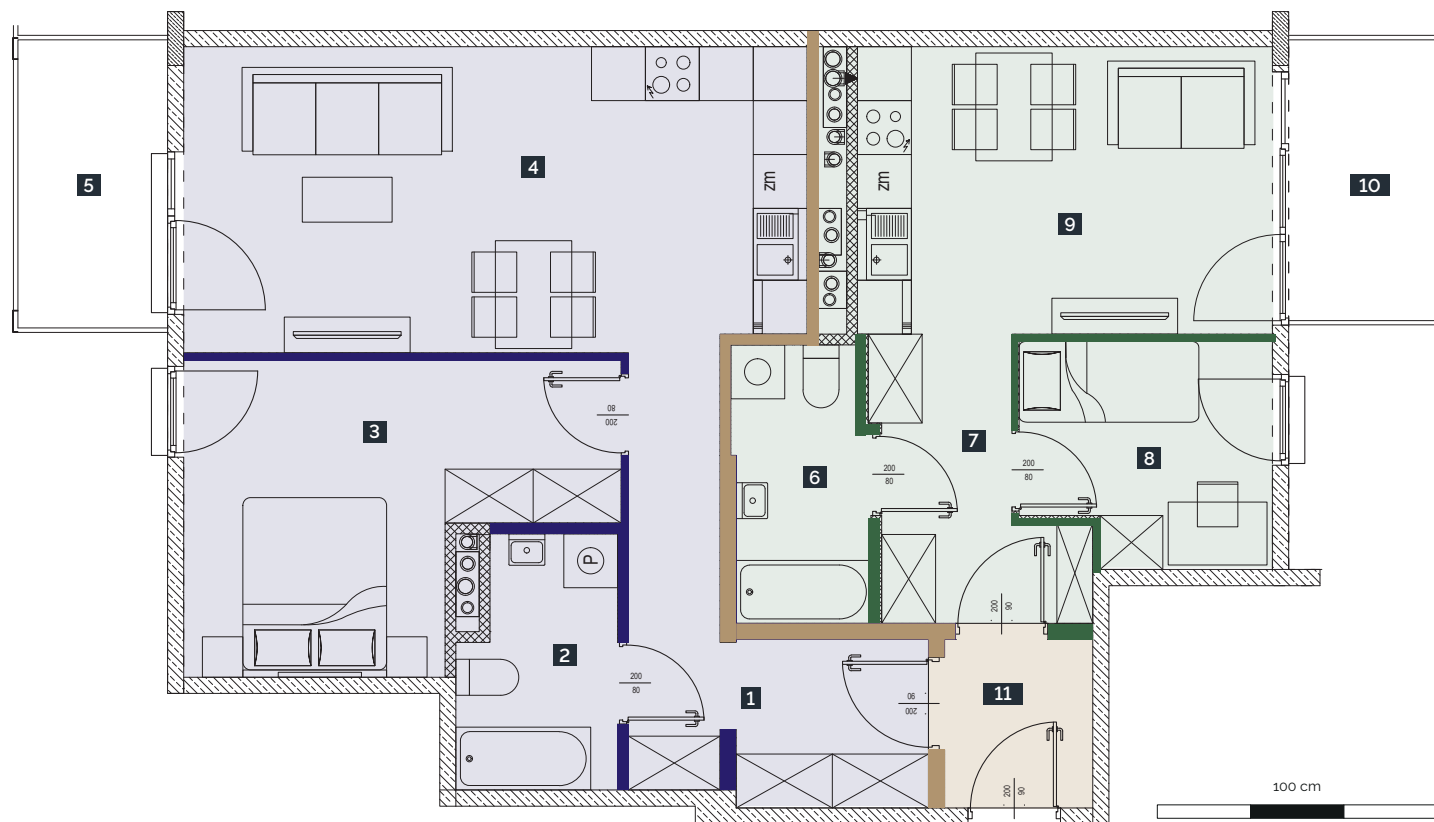

Ściana oddzielająca

Nr 1, Nr 2

Powierzchnia użytkowa lokalu obliczana jest wg. normy PN-ISO 9836:1997 z uwzględnieniem powierzchni pod ściankami nadającymi się do demontażu.

BIURO SPRZEDAŻY
INWESTYCJI

Moja Klonowa
ul. Klonowa 105
25-553 Kielce

+48 720 706 705
biuro@mojaklonowa.pl

Naturalna

Rodzinna

Inteligentna