



SKY TRUST


Mieszkanie nr:

# M.36

Powierzchnia dla rozliczenia ceny **52,15m<sup>2</sup>**

Powierzchnia użytkowa **50,68m<sup>2</sup>**

1. Przedpokój	<b>8,27 m<sup>2</sup></b>
2. Łazienka	<b>3,52 m<sup>2</sup></b>
3. Pokój	<b>8,23 m<sup>2</sup></b>
4. Pokój	<b>9,28 m<sup>2</sup></b>
5. Salon z aneksem kuchennym	<b>21,38 m<sup>2</sup></b>
Powierzchnia pod ściankami działowymi	<b>1,47 m<sup>2</sup></b>
Loggia	<b>6,51 m<sup>2</sup></b>

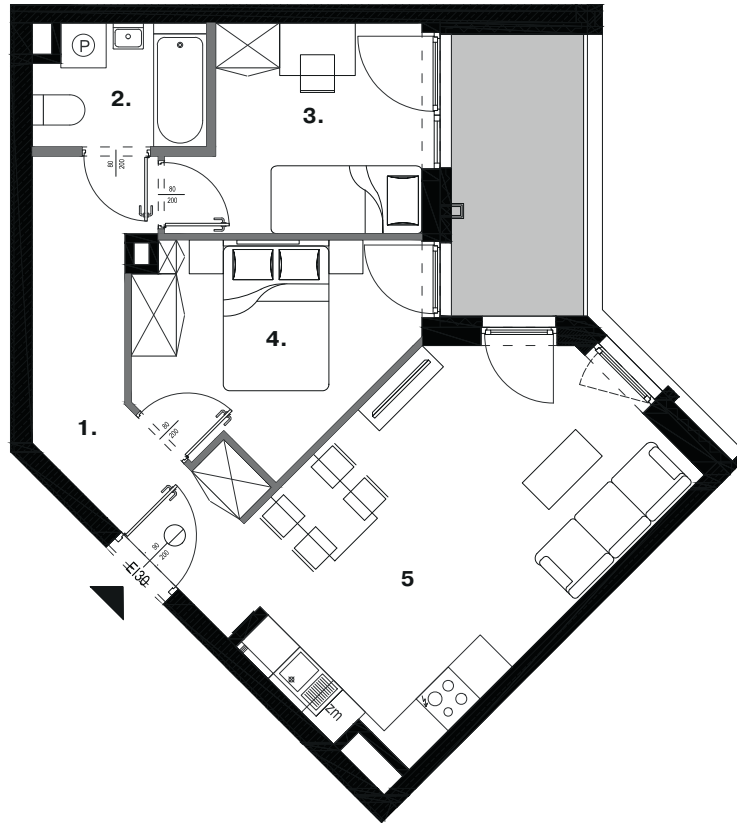

BUDYNEK 1  
PRÊT-À-PORTER

PIĘTRO

# 6


POKOJE

# 3



■ ściany działowe

Skala 1:100

 

Powierzchnie pomieszczeń zgodne z Polską Normą PN - ISO 9836: 2022:07.  
Niniejsza karta katalogowa przedstawia przykładową aranżację mieszkania.

Biuro sprzedaży mieszkań

[sprzedaz@trustinvestment.pl](mailto:sprzedaz@trustinvestment.pl)  
**+48 600 900 500**