


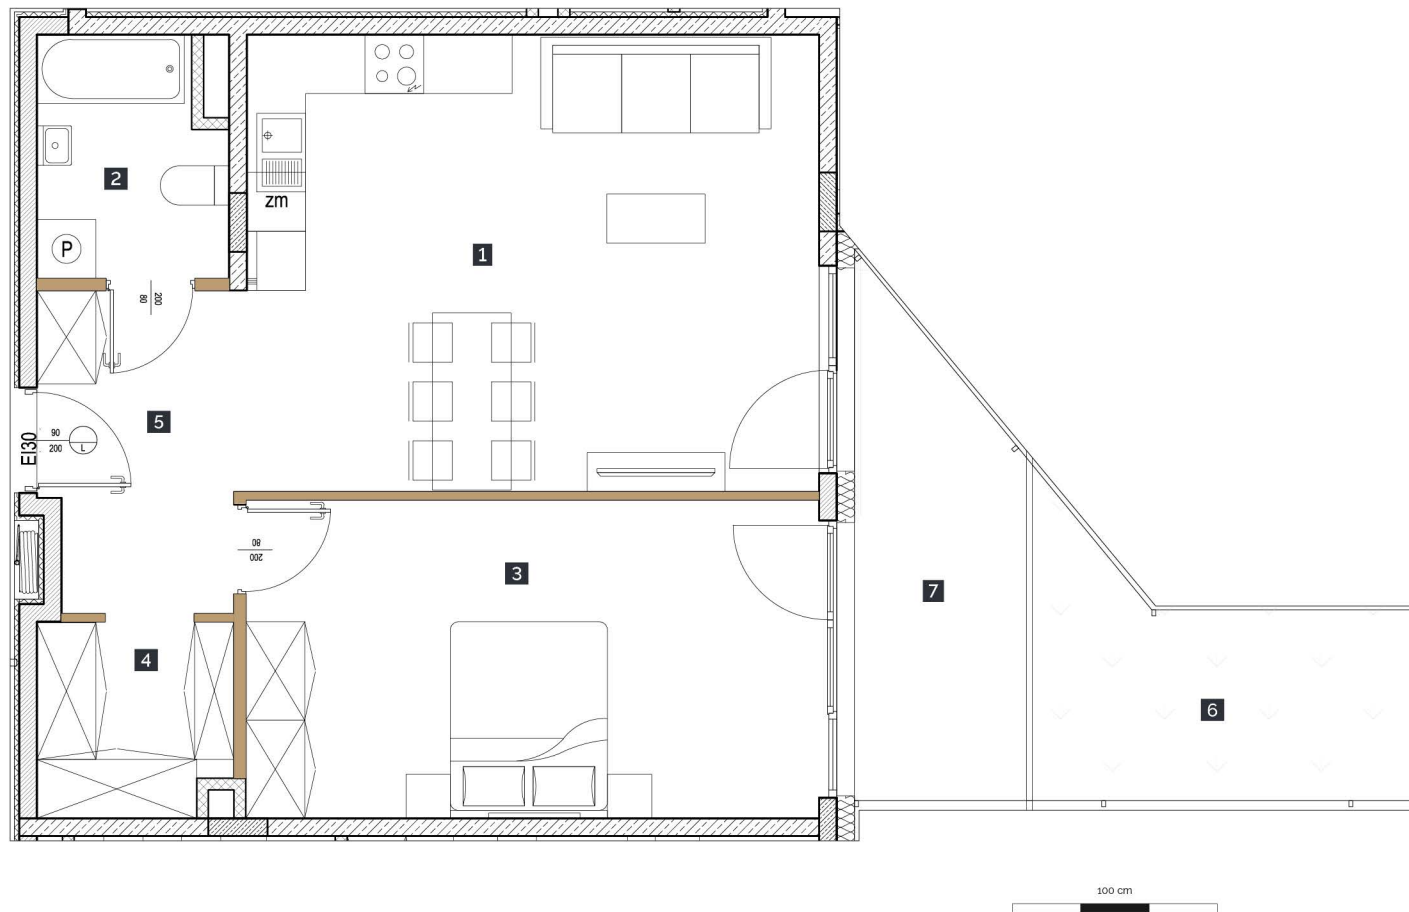

Lokal nr **AP D1/5**
Klatka **D**

Metraż **61,66 m²**
Ilość pokoi **2**
Piętro **0**
Smart Home **TAK!**

1	Salon + aneks	27,16 m ²
2	Łazienka	4,39 m ²
3	Sypialnia	18,71 m ²
4	Wnęka szaf	3,77 m ²
5	Komunikacja	6,20 m ²
-	Pod ścianami działowymi	1,43 m ²
6	Ogródek	8,31 m ²
7	Taras	7,80 m ²



Ścianki działowe nadające się do demontażu.

Powierzchnia użytkowa lokalu obliczana jest wg. normy PN-ISO 9836:1997 z uwzględnieniem powierzchni pod ściankami nadającymi się do demontażu.



MOJA KLONOWA



TRUST
INVESTMENT
real estate & invest

BIURO SPRZEDAŻY
INWESTYCJI

Moja Klonowa
ul. Klonowa 105
25-553 Kielce

+48 720 706 705
biuro@mojaklonowa.pl

Naturalna

Rodzinna

Inteligentna