



Krakowska
Rogatka



MIESZKANIE

72

BUDYNEK 1

■ POKOJE


2

■ PIĘTRO

4


■ BUDYNEK

1

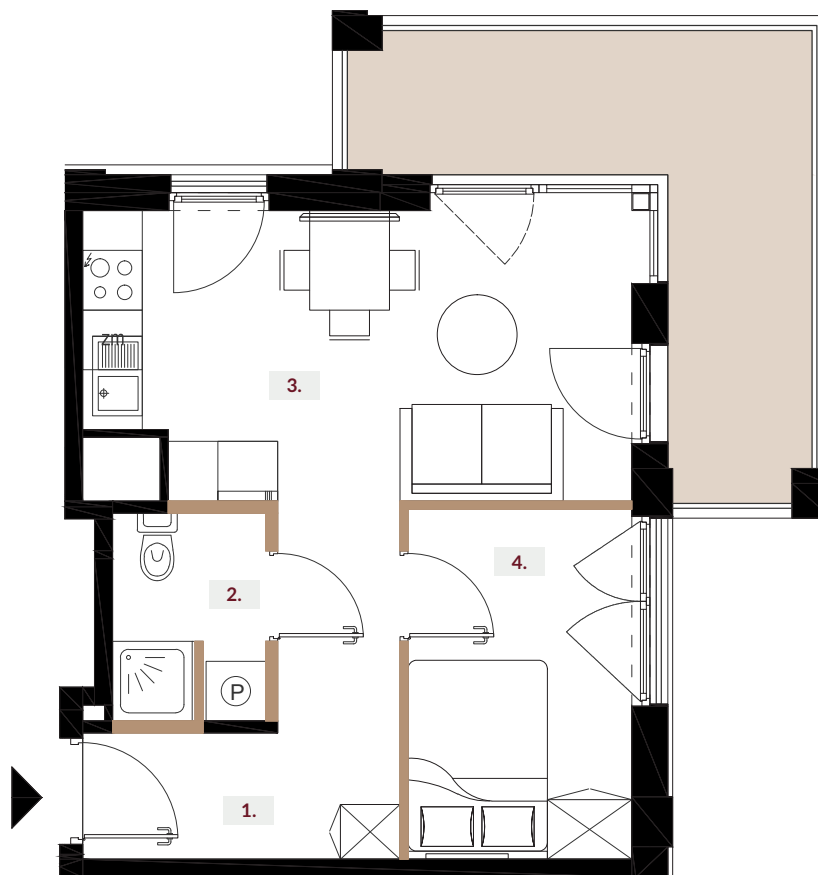

■ Ściany działowe

Skala 1:75

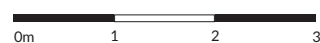

Powierzchnie pomieszczeń zgodne z Polską Normą PN - ISO 9836: 2022:07.
Niniejsza karta katalogowa przedstawia przykładową aranżację mieszkania.

Powierzchnia dla rozliczenia ceny

34,12 m²

Powierzchnia użytkowa

33,10 m²


Piętro 4

1. Przedpokój	6,83 m ²
2. Łazienka	3,08 m ²
3. Salon z aneksem kuch.	15,36 m ²
4. Sypialnia	7,83 m ²

Powierzchnia pod ściankami działowymi 1,02 m²

Balkon 11,30 m²

Umiejscowienie mieszkania na kondygnacji

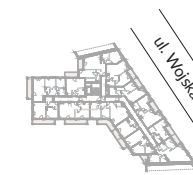

Budynek 2



Budynek 1

ul. Miodowicza

Biuro sprzedaży mieszkań

Al. Solidarności 34
(parking Exbud)

kielce@trustinvestment.pl

+48 600 900 500

www.krakowskarogatka.pl