



SKY TRUST

Mieszkanie nr:

# M.22



Powierzchnia  
dla rozliczenia ceny

69,31m<sup>2</sup>

Powierzchnia użytkowa

67,21m<sup>2</sup>

1. Przedpokój	9,63 m <sup>2</sup>
2. WC	1,92 m <sup>2</sup>
3 Łazienka	4,59 m <sup>2</sup>
4. Pokój	13,64 m <sup>2</sup>
5. Pokój	9,62 m <sup>2</sup>
6. Pokój	8,99 m <sup>2</sup>
7. Salon z aneksem kuchennym	18,82 m <sup>2</sup>
Powierzchnia pod ściankami działowymi	2,10 m <sup>2</sup>
Loggia	9,86 m <sup>2</sup>

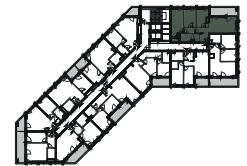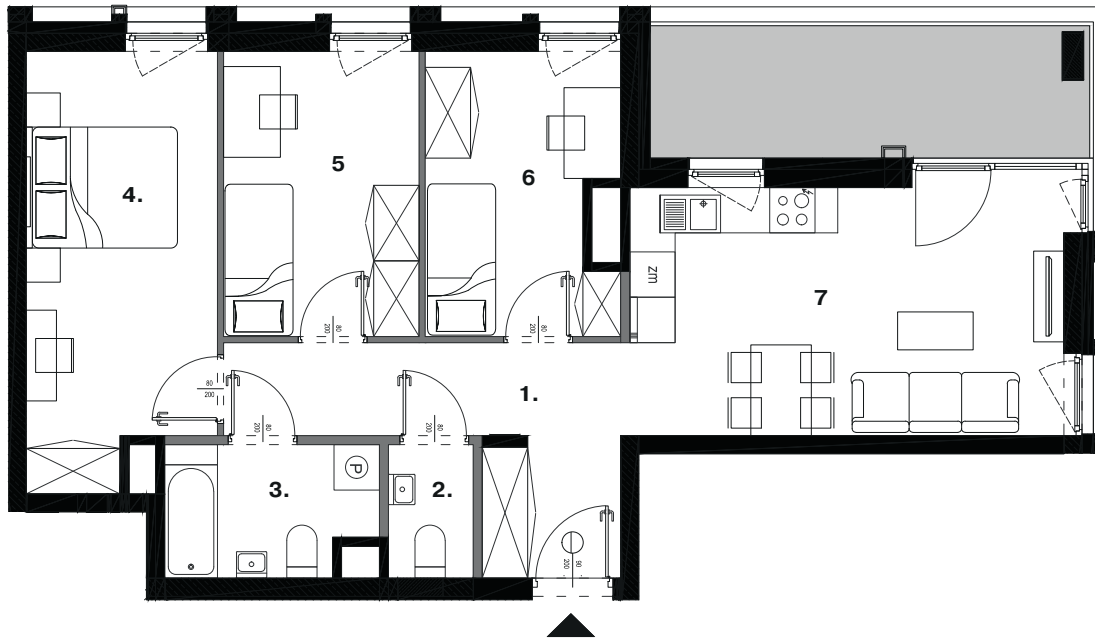

BUDYNEK 1  
PRÊT-À-PORTER

PIĘTRO

# 5


POKOJE

# 4



ściany działowe

Skala 1:100

 

Powierzchnie pomieszczeń zgodne z Polską Normą PN - ISO 9836: 2022:07.  
Niniejsza karta katalogowa przedstawia przykładową aranżację mieszkania.

Biuro sprzedaży mieszkań

[sprzedaz@trustinvestment.pl](mailto:sprzedaz@trustinvestment.pl)  
+48 600 900 500