

Lokal nr:

L.12

Powierzchnia
dla rozliczenia ceny

63,63m²

Powierzchnia użytkowa

62,05m²

1. Powierzchnia usługowa **46,82 m²**

2. Korytarz **1,71 m²**


3. Pomieszczenie socjalne **8,27 m²**

4. Pomieszczenie magazynowe **4,97 m²**

5. Schowek **1,86 m²**

Powierzchnia pod ściankami
działowymi

1,58 m²

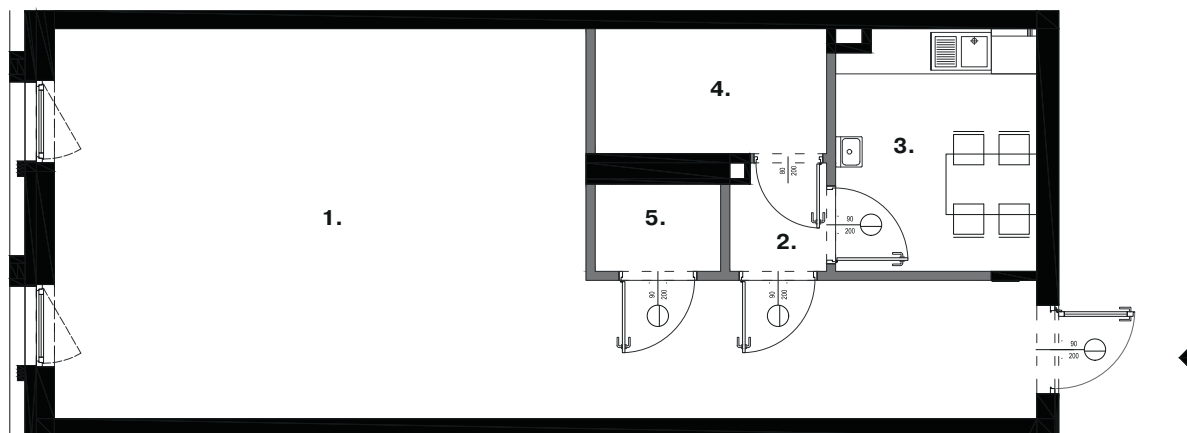

BUDYNEK 1
PRÊT-À-PORTER


PIĘTRO

2



ściany działowe

Skala 1:100

 

Powierzchnie pomieszczeń zgodne z Polską Normą PN - ISO 9836: 2022-07.
Niniejsza karta katalogowa przedstawia przykładową aranżację mieszkania.

Biuro sprzedaży mieszkań

sprzedaz@trustinvestment.pl
+48 600 900 500