



Krakowska
Rogatka



■ POKOJE

3

■ PIĘTRO

2


■ BUDYNEK

1

MIESZKANIE

38

BUDYNEK 1

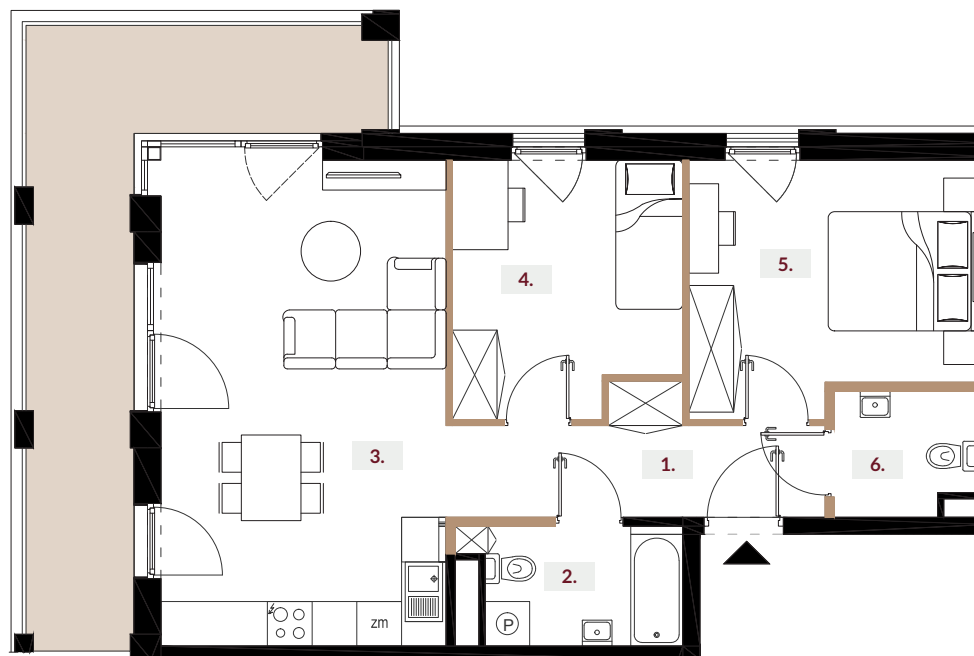

■ Ściany działowe

Skala 1:100



Powierzchnie pomieszczeń zgodne z Polską Normą PN - ISO 9836: 2022:07.
Niniejsza karta katalogowa przedstawia przykładową aranżację mieszkania.

Powierzchnia dla rozliczenia ceny

63,07 m²

Powierzchnia użytkowa

61,28 m²

Piętro 2

1. Przedpokój	6,76 m ²
2. Łazienka	4,35 m ²
3. Salon z aneksem kuch.	24,81 m ²
4. Pokój	10,02 m ²
5. Sypialnia	12,33 m ²
6. Toaleta	3,01 m ²

Powierzchnia pod ściankami działowymi 1,79 m²

Balkon 16,86 m²

Umiejscowienie mieszkania na kondygnacji



Biuro sprzedaży mieszkań

Al. Solidarności 34
(parking Exbud)

kielce@trustinvestment.pl
+48 600 900 500

www.krakowskarogatka.pl